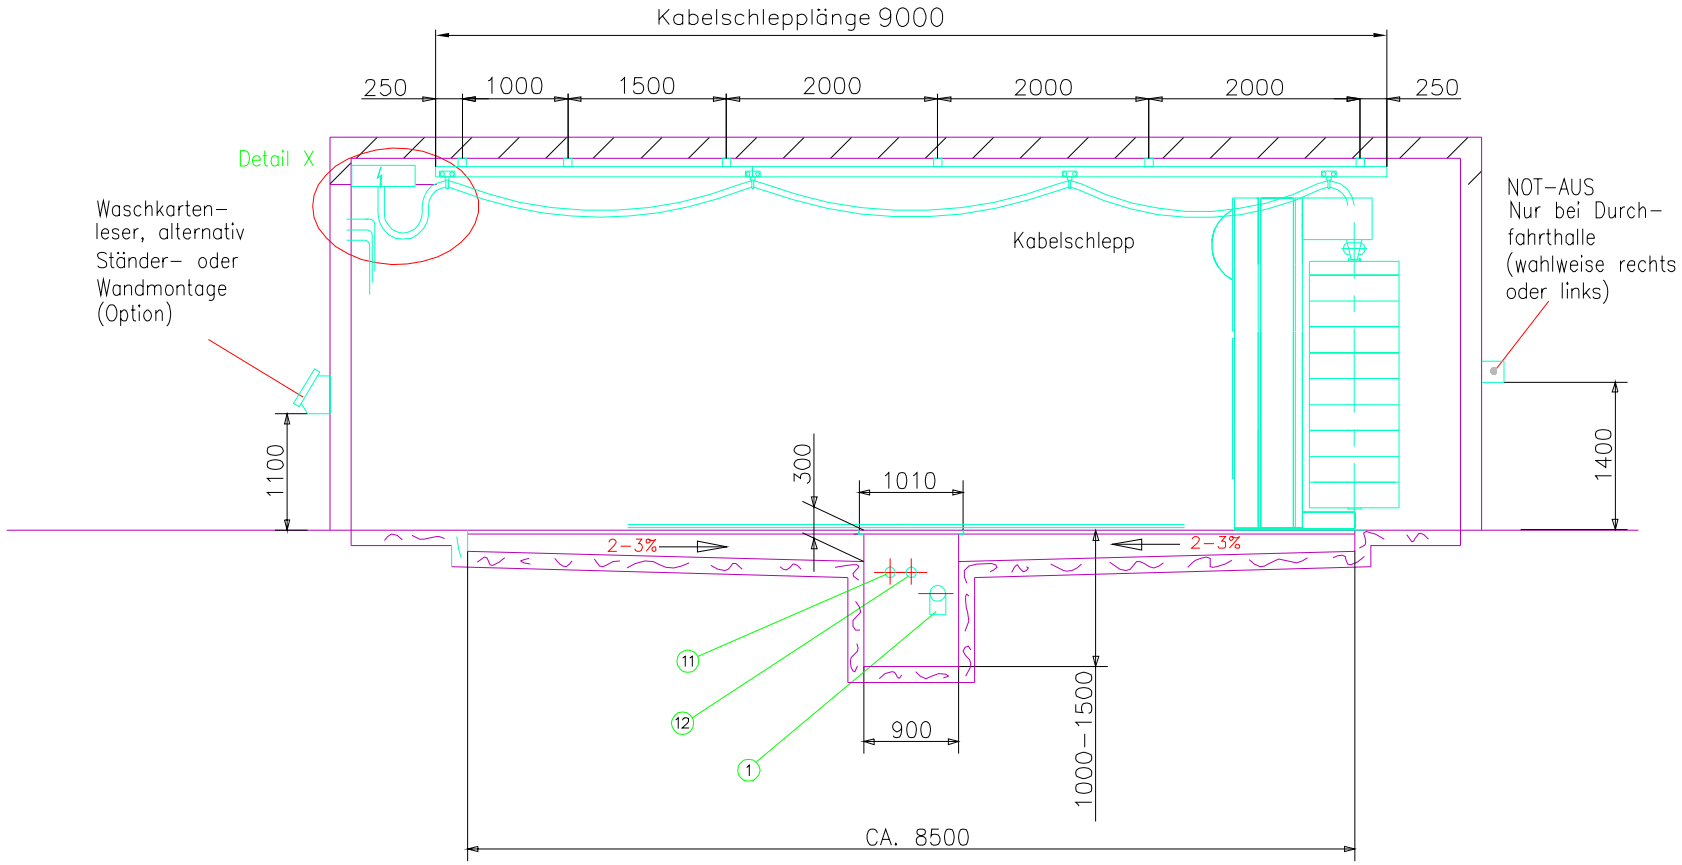

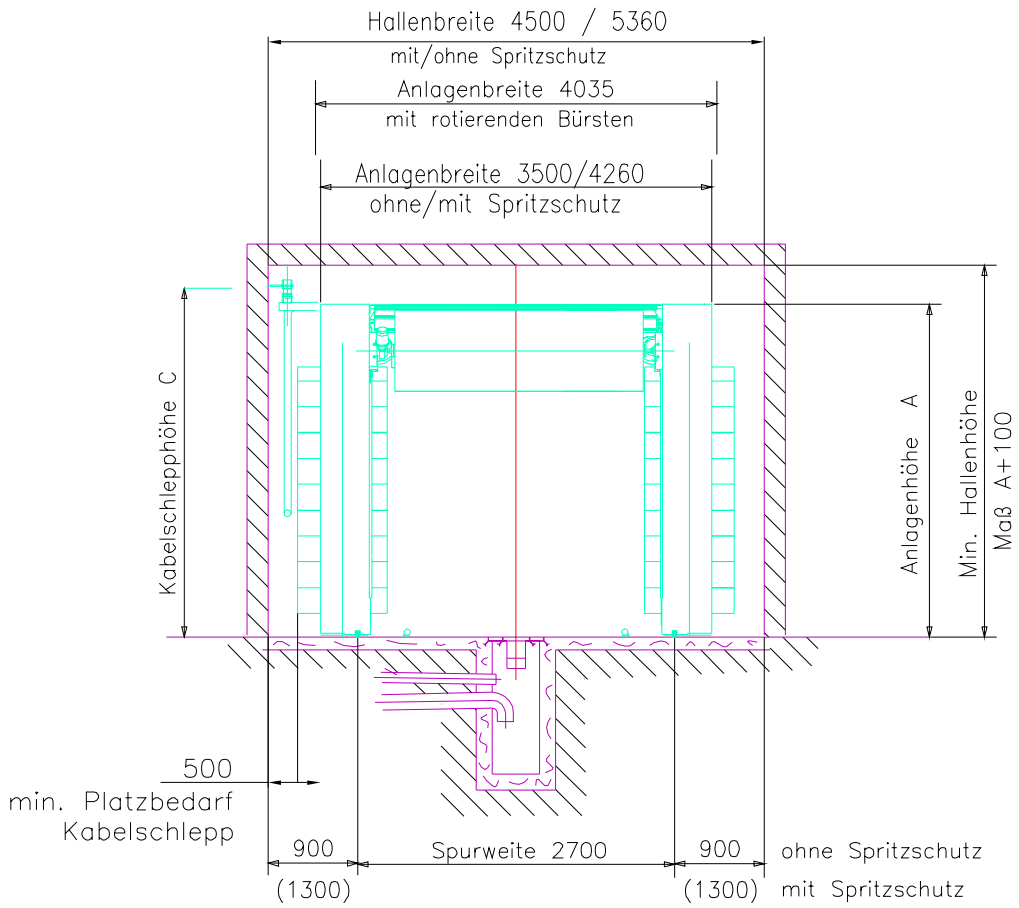

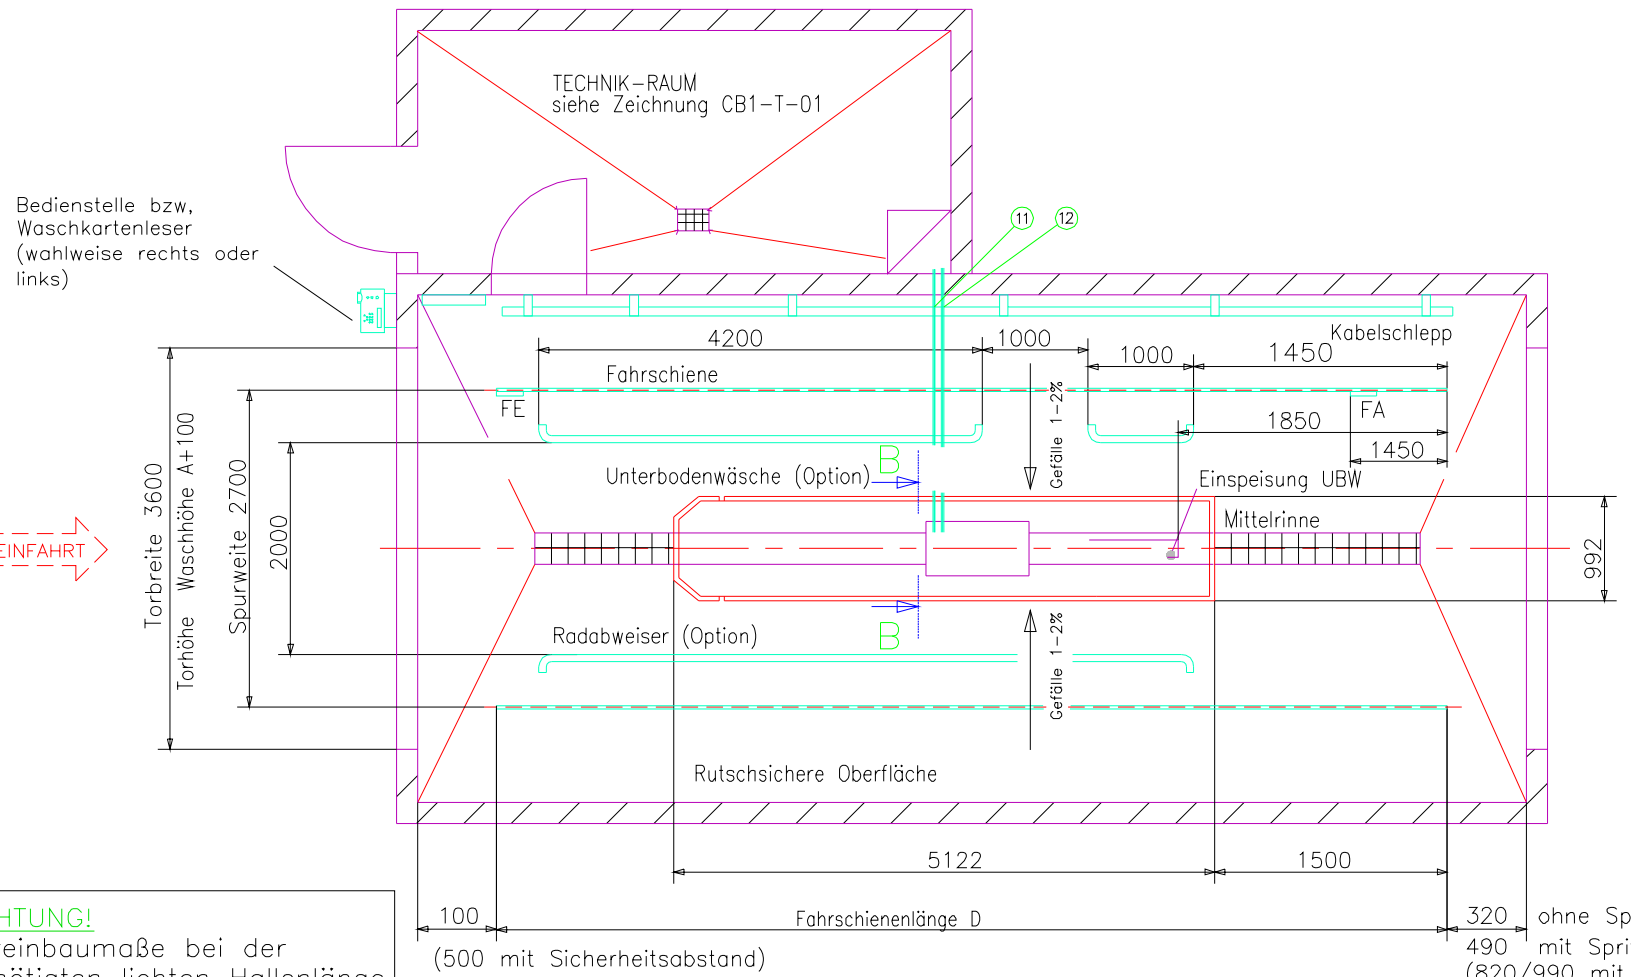

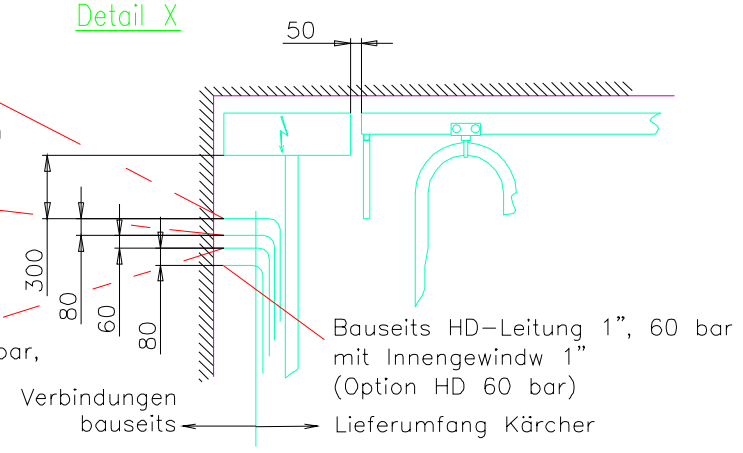

Schnitt B-B siehe Blatt 2

TYP	WASCHHOEHE	WASCHBREITE	ANLAGENHOEHE A	C	D
CB 123	2300	2300	3100	3100	9000
CB 125	2500	2300	3300	3300	9000
CB 128	2800	2300	3600	3600	10000

LUFTANSCHLUSS
siehe auch Wasserschema

	ANLAGE
ZULEITUNG	300L/MIN
DRUCK	6-8 bar

ELEKTRO-ANSCHLUSS
siehe auch Elektroschema

	ANLAGE OHNE HD
ANSCHLUSSWERT	CA. 16 KW mit / ohne Heißwachs
* 400V/ 3 ~ / 50 HZ / PE	

WASSERANSCHLUSS
siehe auch Wasserschema

	ANLAGE
ZULEITUNG	R 1 1/4 "
FLIESSDRUCK	min.4 bar
WASSERMENGE	min.100 l/min

ACHTUNG!
Toreinbaumaße bei der benötigten lichten Hallenlänge und Hallenhöhe beachten.

TECHNISCHE ÄNDERUNGEN VORBEHALTEN

Datum	Gezeich.	Geprueft	Norm gepr.	Aend. Index	Anzahl	Freigabe/Aend.-Nr.
12.08.04	OK			0		

Allgemein-Toleranzen DIN ISO 2768-m-K
Tolerierung DIN ISO 8015
Oberflaeche DIN ISO 1302
Ersatz fuer
Ers. durch

Halbzeug | Werkstoff n. DIN

KÄRCHER Winnenden/Illingen
Mit CAD erstellt

Zeichnungs-Nr. CB1_KS_01D

Benennung
CB 1 AUFSTELLUNGSZEICHNUNG
Proj.: HALLE MIT KABELSCHLEPP

Masstab 1:50 | Format DIN A2 | Blatt 01 | Blz. 02

Diese Zeichnung ist Eigentum der Fa. Kärcher. Vervielfältigung oder Weitergabe an Dritte nur mit ausdrücklicher Genehmigung gestattet.
This drawing is property of Kärcher Company. Reproduction or transmission to third persons is only permited with explicitly approval.